

Документ подписан простой электронной подписью

Информация о владельце:

ФИО: Миццаев Магомед Шавалович

Должность: Ректор

Дата подписания: 06.09.2023 11:36:41

Уникальный программный ключ:

236bcc55c296f119d6aa9dc22836b21db52dbc07971a86865a5825f9fa4304cc



**Министерство науки и высшего образования  
Российской Федерации**

**ГРОЗНЕНСКИЙ ГОСУДАРСТВЕННЫЙ НЕФТЯНОЙ  
ТЕХНИЧЕСКИЙ УНИВЕРСИТЕТ**

**ИМЕНИ АКАДЕМИКА М.Д. МИЛЛИОНЩИКОВА**



Кафедра «Архитектура и дизайн»

**Х. Я. Хаидов**

**ДИЗАЙН ПРОЕКТ ГОРОДСКОГО ПАРКА**

**МЕТОДИЧЕСКИЕ УКАЗАНИЯ  
ПО ВЫПОЛНЕНИЮ КУРСОВОГО ПРОЕКТА  
ПО ДИСЦИПЛИНЕ "АРХИТЕКТУРНО-ДИЗАЙНЕРСКОЕ  
ПРОЕКТИРОВАНИЕ ГОРОДСКОЙ СРЕДЫ"**

(для студентов направления  
07.03.03 Дизайн архитектурной среды, направленность (профиль)  
«Дизайн архитектурной среды»)



Грозный 2023

**Составитель:**

стар. преподаватель каф. «АРХиД» Х. Я. Хаидов

**Рецензенты:**

Заслуженный архитектор ЧР, канд. арх., доцент, зав. каф. «АРХиД»

Ш. А. Насуханов

Генеральный директор ГУП ПИ «Чеченгражданпроект» С. З. Кадиев

Методические указания содержат основные сведения по рекреационному проектированию, задание на курсовой проект, методические рекомендации и иллюстративный материал к выполнению курсового проекта «Дизайн проект городского парка» по дисциплине "Архитектурно-дизайнерское проектирование городской среды".

Методические указания рекомендованы для студентов направлений подготовки 07.03.01 Архитектура, направленность (профиль) «Архитектурное проектирование», 07.03.03 Дизайн архитектурной среды, направленность (профиль) «Дизайн архитектурной среды» и 07.04.01 Архитектура, направленность программы «Архитектурное проектирование», при выполнении курсовых и дипломных проектов.

Методические указания рассмотрены и утверждены на заседании  
кафедры «Архитектура и дизайн»:

Протокол № 6 от «28» январь 2023 г.

© Федеральное государственное бюджетное образовательное учреждение  
высшего образования «Грозненский государственный нефтяной  
технический университет имени академика М.Д. Миллионщикова», 2023

## СОДЕРЖАНИЕ

<b>ВВЕДЕНИЕ</b>	<b>4</b>
<b>1. ЗАДАНИЕ НА ПРОЕКТИРОВАНИЕ. СОСТАВ ПРОЕКТА</b>	<b>6</b>
<b>2. ИСХОДНЫЕ МАТЕРИАЛЫ К ПРОЕКТИРОВАНИЮ</b>	<b>7</b>
<b>3. КОНТРОЛЬНЫЕ СТАДИИ. МЕТОДИЧЕСКИЕ РЕКОМЕНДАЦИИ ПОСЛЕДОВАТЕЛЬНОСТИ РАЗРАБОТКИ ПРОЕКТА</b>	<b>8</b>
3.1. Стадия - Клаузура	8
3.2. Стадия - Эскиз-идея	8
3.3. Стадия - Эскизный проект	9
3.4. Стадия — Итоговая (защита проекта, оценка и обсуждение)	10
<b>4. ОСОБЕННОСТИ ПРОЕКТИРОВАНИЯ ГОРОДСКИХ ПАРКОВ</b>	<b>10</b>
4.1. Типы городских парков и их роль в рекреационной системе города. Выбор типа парка	10
4.2. Основные положения функционально-планировочной организации городского парка	11
4.3. Требования к проектированию парковых сооружений и комплексов	13
4.3.1. <i>Парковые общественные центры</i>	<i>13</i>
4.3.2. <i>Выставочные комплексы</i>	<i>14</i>
4.3.3. <i>Парковые кафе, рестораны</i>	<i>15</i>
4.3.4. <i>Игровые комплексы</i>	<i>16</i>
4.3.5. <i>Аттракционы</i>	<i>18</i>
4.3.6. <i>Открытые театры</i>	<i>18</i>
4.3.7. <i>Пляжи и купальные комплексы</i>	<i>20</i>
4.3.8. <i>Площадки и навильоны отдыха</i>	<i>21</i>
4.4. Элементы паркового ландшафта	22
4.5. Пешеходные трассы и внутрипарковый транспорт	25
<b>СПИСОК ИСПОЛЬЗОВАННЫХ ИСТОЧНИКОВ</b>	<b>27</b>
Приложение 1	28
Приложение 2	29
Приложение 3	30
Приложение 4	31
Приложение 5	32
Приложение 6	33
Приложение 7	34

## ВВЕДЕНИЕ

Повышение культурного уровня и материального благосостояния создали в нашей стране возможность увеличения свободного времени трудящихся: это время релаксации, в течение которого протекает важный процесс восстановления физических и психических сил человека. Свободное время представляет собой досуг и время для более возвышенной деятельности. В будущем свободное время будет самым большим богатством общества и станет главным мерилем благосостояния и процветания государства.

Огромная роль в организации свободного времени населения города принадлежит городским паркам, которые являются основными объектами рекреационного проектирования.

При выполнении темы городского парка формируется мировоззрение градостроителя и приобретаются навыки рекреационного ландшафтного проектирования, то есть навыки по проектированию зон отдыха горожан с активным использованием природных качеств местности.

Проект городского парка относится к специально-профильной тематике по направлению 07.03.03. Дизайн архитектурной среды, как городского средового объекта. Курсовой проект городского парка продолжает выполняемую ранее тематику небольшого рекреационного городского пространства по организации среды двора жилой группы или городского сквера. Все темы относятся к единому направлению — дизайну архитектурной среды. Отличие их состоит в размерах и, соответственно, в масштабах и задачах этих пространств относительно города. Поэтому городской парк представляет собой самостоятельный сложный организм рекреационной системы города.

Для освоения творческого профессионального метода рекреационного проектирования при разработке объекта городского парка в учебном проекте ставятся следующие задачи:

- освоение аналитического метода по изучению характеристик исходных условий при выработке концептуального предложения;
- освоение экологического метода проектирования;

- организация оптимального функционального построения территории парка, обеспечивающего удовлетворение разнообразных потребностей населения города в отдыхе;

- выбор рациональных приемов решения паркового ландшафта во взаимосвязи с архитектурными комплексами;

- организация движения транспорта и пешеходов в парке;

- создание выразительного архитектурно-художественного образа среды городского парка.

В работе над проектом городского парка необходимо учитывать влияние комплекса факторов: градостроительных, социальных, технико-экономических и природных (Рис.1).

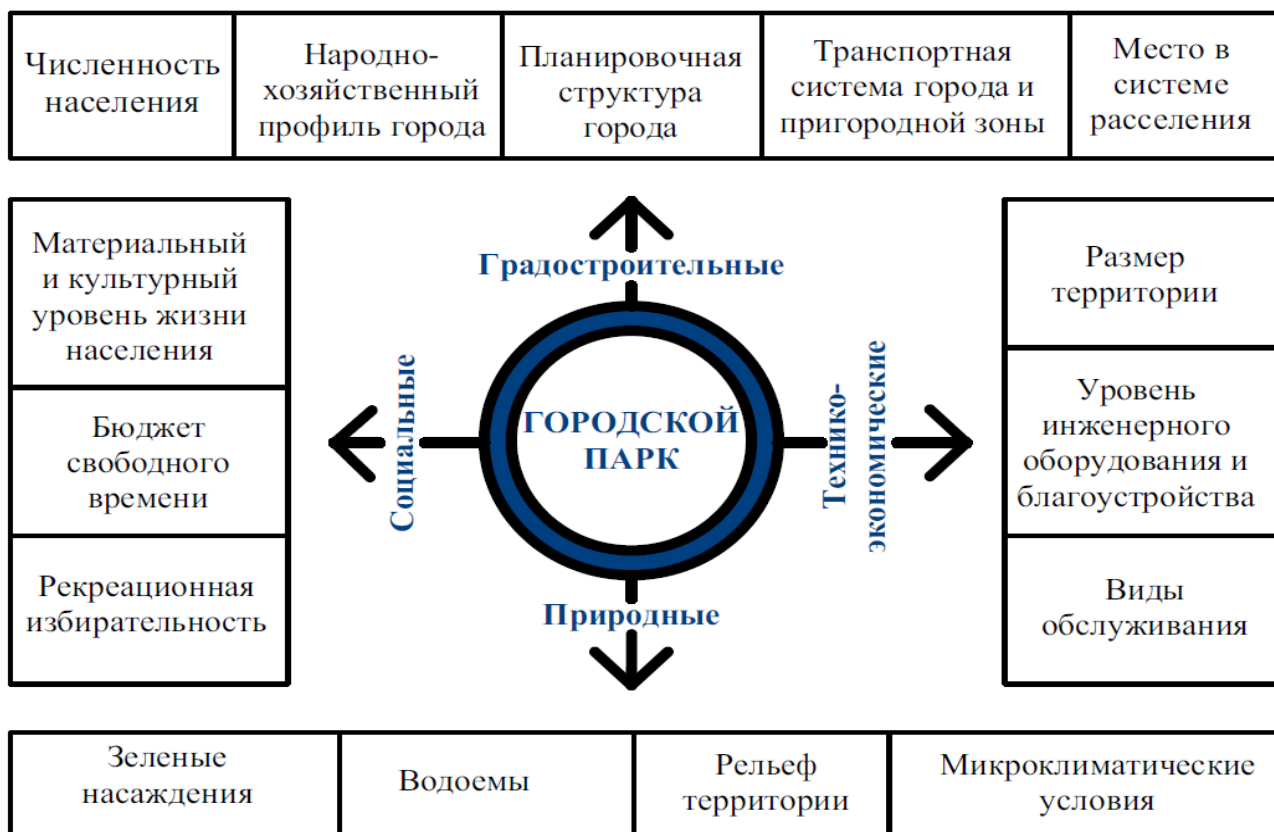


Рисунок 1. Влияние внешних факторов на рекреационное проектирование.

В основу решения проекта должна быть положена ясная градостроительная идея построения городского парка, содержащая как функционально-планировочные, так и художественно-композиционные предложения по его формированию.

## **1. ЗАДАНИЕ НА ПРОЕКТИРОВАНИЕ. СОСТАВ ПРОЕКТА**

Запроектировать (или сделать реконструкцию) городского парка.

Состав проекта:

1. Ситуационный план. М 1:10000.
2. Генеральный план парка. М 1:500, 1:1000.
3. Фрагмент плана (при необходимости). М 1:200, 1:100.
4. Схема анализа и концепции территории.
5. Схема зонирования.
6. Схема дорог и покрытий для пешеходов и возможного транспорта.
7. Схема размещения объектов.
8. Схема озеленения (деревья, кустарники, газоны, цветники).
9. Перспективные виды, развертки, местные разрезы, панорамы (по проекту) 2–3 чертежа.
10. Техничко-экономические показатели (ТЭП).

Возможно выполнение проекта в макете (заменяет генплан) по согласованию с руководителем курсового проекта.

Возможно также совмещение отдельных схем, в частности, «схемы дорог и покрытий», со «схемой объектов» и «схемой озеленения».

При реконструкции существующего городского парка необходимо исходить также из потребностей города и рационального планировочного предложения.

В состав ТЭП включить необходимые показатели: общая площадь парка, площадь дорог и покрытий, площадь застройки, площади озеленения и водных пространств (при их наличии), баланс видов насаждений (деревья, кустарники, газоны, цветники, вечнозеленые насаждения) в процентном отношении.

## 2. ИСХОДНЫЕ МАТЕРИАЛЫ К ПРОЕКТИРОВАНИЮ

Исходными материалами для проектирования парка являются

1. Геодезический план — подоснова для работы в масштабе 1:1000, 1:500, с горизонталями, существующими отметками, с указанием границ участка в красных линиях и нанесением существующих насаждений, подземных коммуникаций, надземных сооружений и устройств (здания, ограждения, воздушные сети, дороги, опоры, кюветы, лотки, мостики, лестницы и др.).

2. План подеревной съемки насаждений с описанием.

3. Рекомендуемые нормативные показатели по проектированию парков для городов России (Таблица 1).

Таблица 1.

Численность населения города или района, тыс. чел.	Единовременная вместимость парка, чел.	Площадь парка, га, при норме на посетителя, м2	
		60	100
50	2500	15	25
100	5000	30	50
200	10 000	60	100
250	12 000	75	125
300	15 000	90	150
400	20 000	120	200
500	25 000	150	250

### **3. КОНТРОЛЬНЫЕ СТАДИИ. МЕТОДИЧЕСКИЕ РЕКОМЕНДАЦИИ ПОСЛЕДОВАТЕЛЬНОСТИ РАЗРАБОТКИ ПРОЕКТА**

Для формирования навыка методической последовательности и планирования проектной работы по срокам предусмотрены три обязательные контрольные стадии промежуточной работы над проектом и четвертая итоговая стадия. Просмотр работ на стадиях и оценка их готовности проводятся комиссией ведущих преподавателей в соответствии с графиком архитектурно-дизайнерского проектирования, вывешенного в мастерских на учебный семестр.

#### **3.1. Стадия - Клаузура**

Выполняется после выдачи задания без предварительной подготовки как первая ассоциативная идея проекта. Ценность этой стадии состоит в первичной яркой эмоциональной реакции на тему, при которой творческая работа опирается на интуицию, отражающую ассоциации личных переживаний прошлого опыта при восприятии элементов рекреации, опыт подсознания.

В клаузуре необходимо отразить целостный взгляд на тему и элементы ее художественного видения. Рекомендуется ориентироваться на перечень чертежей в задании проекта как способов профессионального языкового общения: планировочные, аналитические и концептуальные схемы, схемы поперечных сечений при проработке рельефа, панорамы, виды, развертки, элементы использованных малых архитектурных форм в природной среде и др.

#### **3.2. Стадия - Эскиз-идея**

Представляет первый этап концептуально-планировочной проработки проекта в целом. Методически последовательная работа на начальном этапе в учебном проектировании защитит от необоснованных метаний в поиске идеи и случайных решений, на исправление которых не остается рабочего времени. Последовательная работа формирует профессиональный творческий метод и обеспечивает качество проектной разработки.



Эскиз-идея представляет начальную, но ответственную творческую стадию, которая решает следующие задачи.

– Изучается опыт проектирования аналогичных объектов. Делаются записи, зарисовки ксерокопии из литературы и других источников, проводится их анализ. Уточняются нормативные требования.

– Изучается ситуация. Проводится градостроительный анализ исходной ситуации в виде отдельных схем и эскизов с выработкой концепции. Изучаются следующие вопросы:

1) Особенности размещения участка в городе;

2) Существующие подъезды и подходы к участку, определяющие выбор входов в парк и парковок транспорта;

3) Характер ландшафта (уклоны, наличие водоемов, оврагов, холмов) грунтов, почвы, существующих насаждений;

4) Потребности района города в рекреационной зоне и ее характере.

– Разрабатываются вариантные поисковые эскизы зонирования и планировки участка парка на основе выработанной выше концепции. Прорабатываются отдельные парковые виды.

– Делается анализ вариантных решений с выбором наиболее оптимального из них, а также обогащение его элементами синтеза всех поисковых вариантов.

### **3.3. Стадия - Эскизный проект**

Здесь подробно разрабатываются чертежи выбранного варианта до готовности их для чистовой разработки проекта. Уточняются размеры, прорисовка деталей планировки и пейзажных видов. Существующая на младших курсах стадия разработки проекта в карандаше становится не актуальной, в связи с тем, что проект может выполняться в компьютерной технике, исключая этап прорисовки в карандаше.

### **3.4. Стадия — Итоговая (защита проекта, оценка и обсуждение)**

На защиту предоставляется полностью завершённый проект. На защите раскрываются основные положения проектного решения. Затем проводится оценка и обсуждение работ комиссией преподавателей. Детальное обсуждение работ проводится ведущим преподавателем в мастерской.

## **4. ОСОБЕННОСТИ ПРОЕКТИРОВАНИЯ ГОРОДСКИХ ПАРКОВ**

### **4.1. Типы городских парков и их роль в рекреационной системе города. Выбор типа парка**

Особая роль в формировании полноценной жизненной среды города принадлежит системе озеленения. В градостроительной практике широкое распространение получила ступенчатая система озеленения общего пользования, включающая следующие составляющие элементы: городские парки, парки планировочных жилых районов, сады микрорайонов, жилых групп и межквартальные сады, скверы, бульвары.

При ступенчатой организации парковых зон в крупном городе принимаются радиусы пешеходной доступности от жилищ:

- для микрорайонных садов и жилых групп — 0,5 км;
- парков жилых планировочных районов — 1,5 км;
- общегородских парков (культуры и отдыха, детских, специализированных, спортивно-зрелищных и др.) — 2–3 км;
- парков «на пороге города» — не ограничивается.

Основной элемент в системе озеленения города — крупные зеленые массивы городских парков. Они распределяются по городу в зависимости от своего назначения и используются для отдыха всего городского населения.

Стремление градостроителей многих стран мира к объединению территорий, предназначенных для различных форм досуга, в единые крупные комплексы обусловило массовое распространение в городах полифункциональных парков. Однако, наряду с созданием полифункциональных парков, в которых равномерно распределены

разнообразные виды отдыха, развития и развлечений, наметилась тенденция к специализации городских парков.

Специализация парков может осуществляться по двум направлениям — в зависимости от преобладания одной из рекреационных функций (спорт, дендрология, развлечение) или по возрастному признаку (парки для детей, молодежи, взрослых). Целесообразно в городе предусматривать систему специализированных парков, которая будет способствовать расчленению потоков людей с различными потребностями в формах отдыха и развлечений и снижению плотности посещения отдельных парков; к примеру, молодежный, парк Победы, гидропарк.

Возрастающая роль пригородной зоны в организации отдыха населения города диктует необходимость создания специализированных парков для игр и отдыха «на пороге города», включая парки аттракционов, а также развитие государственных, республиканских и районных природных парков.

За рубежом создана система детско-семейных парков типа «Диснейленд».

#### **4.2. Основные положения функционально-планировочной организации городского парка**

Основное назначение городского парка — обеспечение разнообразного отдыха посетителей, информационная и воспитательная работа с ними. Широкий диапазон всех видов отдыха, развития и развлечений в парках включает:

- а) осмотр пейзажей, ознакомление с флорой и фауной;
- б) посещение театров, концертных залов, кинотеатров, выставочных комплексов;
- в) развлечение в городках аттракционов и зрелищных комплексах, клубах, ресторанах;
- г) физические занятия — плавание, развлекательные спортивные игры (боулинг, скейтборд, теннис, бадминтон и др.), тренировочные упражнения,

прогулки (пешие, конные, на лыжах, на велосипедах, на лодках, на внутрипарковом транспорте);

д) лечебно-гигиенические занятия — прием солнечных ванн, оздоровительные упражнения, водные процедуры;

е) любительские занятия каким-либо видом искусства, науки техники;

ж) учебу — самообразование, посещение лекториев, библиотек, центров научно-технического прогресса;

з) общественную работу (культурно-просветительную, организационную, воспитательную).

Набор различных функций в парке зависит от типа парка. Наибольшее разнообразие достигается в полифункциональных парках.

Массовые сооружения парка могут располагаться самостоятельно либо собраны в своеобразные комплексы-форумы для освобождения остальной территории под свободный отдых.

Планировочная структура парка может строиться в соответствии с одной из четырех основных схем размещения сооружений — **периметральной, узловой, осевой, рассредоточенной** или их комбинированием (Рис.2).

В каждом случае выбор одной из перечисленных схем производится в соответствии с природными условиями территории и размещения участка парка в генеральном плане города. Четкая планировочная структура дает возможность правильно организовать зонирование парка и выделить участок для создания зоны свободного отдыха с достаточно крупным зеленым массивом.

Наиболее рациональной схемой для крупных парковых территорий (более 300 га) является **узловая**, дающая возможность сосредоточить основные массовые функции в наиболее удобных местах и организовать направленные потоки посетителей.

Для парков, тесно связанных с застройкой, наиболее рациональной оказывается **периметральная** схема, для которой внутренняя часть территории остается свободной от массовых потоков посетителей.

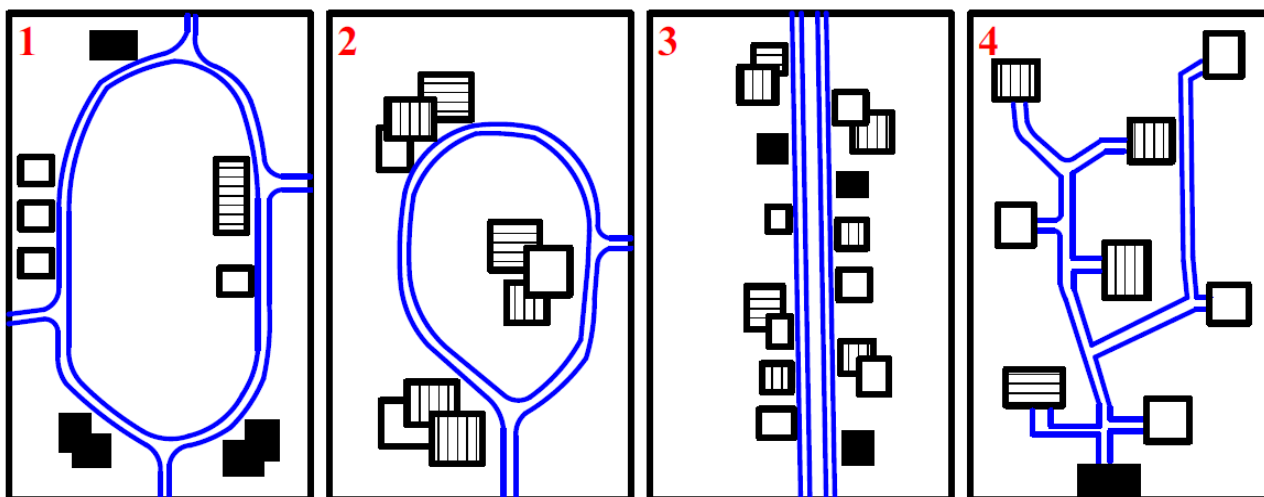


Рисунок 2. Схемы планировочных структур городских парков:  
 1 — периметральная; 2 — узловая; 3 — осевая; 4 — рассредоточенная

**Осевая** схема целесообразна для парков небольших размеров с незначительными потоками посетителей и обусловлена, зачастую, вытянутой формой плана парка.

**Рассредоточенная** схема размещения сооружений, получившая распространение вследствие неправильной эксплуатации парковых территорий, является во всех отношениях не рациональной.

В практике проектирования преобладает их комбинирование, обеспечивающее посетителей несколькими видами отдыха в соответствии с их потребностями.

### 4.3. Требования к проектированию парковых сооружений и комплексов

#### 4.3.1. Парковые общественные центры

Общественные центры городских парков являются составными элементами единой системы культурно-бытового обслуживания населения города.

В градостроительной практике встречаются различные приемы организации парковых общественных центров в зависимости от типа и назначения парка, его расположения в плане города. Эти приемы можно свести к следующим:

а) размещение городских общественных центров на стыке жилых районов и парковых зон, с включением этих центров в композицию парков;

б) создание автономных полифункциональных парковых центров, рассчитанных на обслуживание только посетителей парков.

Парковые общественные центры включают в себя объекты культурно-просветительного назначения, физкультурно-оздоровительные и спортивные сооружения, а также комплексы обслуживания. Композиция общественных центров должна строиться на сочетании главных парковых сооружений с монументами, аллегорической, символической или жанровой скульптурой, декоративными бассейнами, элементами информации и рекламы.

Общественные парковые центры в зависимости от конкретных условий могут быть концентрированными или рассредоточенными.

В состав общественных центров многофункциональных парков часто включаются музеи, выставочные здания, клубы разнообразных интересов. Функции общественных центров в специализированных парках могут выполнять дома молодежи, выставочные, музейные и спортивные комплексы, комплексы развлечений, оздоровительного отдыха и зрелищ, мемориальные сооружения. В детских и молодежных парках устраивают многофункциональные центры в виде сказочных замков и дворцов со стилизацией под историю и «фэнтези», с театрализованными представлениями и приключенческими игровыми сценариями типа Диснейленд.

#### ***4.3.2. Выставочные комплексы***

Композиция парковых выставочных комплексов определяется местом их расположения, размерами и ландшафтными особенностями участков, а также видами и количеством экспонатов.

Можно выделить следующие основные группы выставочных сооружений:

а) комплексы и павильоны в парках национальных выставок достижений народного хозяйства, технического прогресса, культуры, науки и искусства;

б) комплексы и павильоны на международных и национальных выставках садово-паркового искусства;

в) комплексы и павильоны в выставочных центрах полифункциональных парков;

г) автономные выставочные комплексы на открытом воздухе с экспозициями цветоводства, декоративно-прикладного искусства, сады скульптур и сады-музеи.

Выставочные залы могут входить в состав зданий парковых общественных центров, а такие размещаться в павильонах, сосредоточенных в одном объеме или комплексах, состоящих из нескольких взаимосвязанных объемов.

По-разному может решаться и связь интерьера выставочных помещений с экстерьером: от контрастирующих с окружающим ландшафтом замкнутых архитектурных объемов до комплексов, где основную роль играют экспозиции на открытом воздухе. Широкое распространение в архитектуре выставочных павильонов и музеев получили принципы «свободного плана». Необычайно разнообразны формы выставочных павильонов: от лапидарных геометрических объемов до сложных пространственных оболочек и шатровых конструкций, в том числе созданных на основе достижений архитектурной бионики. Большое влияние на композицию выставочных комплексов оказывает развитие «мини-транспорта»: движущихся тротуаров, пандусов, гидравлических подъемников, фуникулеров. В зависимости от расстояний возможно применение рельсового, подвесного монорельсового транспорта, автопоездов, маршрутных авто или карет.

#### ***4.3.3. Парковые кафе, рестораны***

Массовый отдых в парках требует создания ресторанов и больших уютных кафе, чайных, блинных, баров, а также увеселительных комплексов, совмещающих питание, отдых и развлечения.

В зависимости от вместимости можно выделить следующие типы парковых кафе и ресторанов:

а) небольшие павильоны на 50–150 мест;

б) кафе и ресторан на 200–400 мест;

в) крупные комплексы кафе и ресторанов на 500–1200 мест.

Архитектурные композиции кафе, рассчитанных на быструю смену посетителей, и кафе для длительного отдыха различны. В первом случае целесообразно нерасчлененное пространство. Кафе и рестораны для отдыха и развлечений, как правило, имеют развитую пространственную композицию и включают уютные изолированные альковны. Тенденция к совмещению в парковых кафе и ресторанах функций питания, отдыха и развлечений проявляется как в России, так и за рубежом в развитии новых типов сооружений: кафе-клубов, кафе-дансингов, кафе-аттракционов, «этнографических» ресторанов, ресторанов-выставок, ресторанов-театров. Появление новых форм отдыха и развлечений, безусловно, влияет и на архитектурную композицию парковых кафе и ресторанов.

Архитектура кафе должна быть неразрывно связана с окружающим парковым пейзажем, с рельефом, группами деревьев и водоемами. Сложной задачей является создание пластичного перехода от архитектурных объемов к плоскости земли. Особое значение имеет взаимопроникновение объемов и природы — включение растений и цветов в архитектуру сооружения и бетонных плит, каменных террас; подпорных и декоративных стенок, бассейнов и скульптуры в окружающий природный ландшафт.

Облик комплекса для отдыха во многом зависит от архитектуры малых форм.

На композицию кафе и ресторанов огромное влияние оказывают величина и тип парка, климатические условия и национальные традиции, а зачастую, и специфические требования архитектурной моды.

#### ***4.3.4. Игровые комплексы***

Игровые площадки для детей, подростков и взрослых в зависимости от характера игр распределяются на несколько видов:

1) площадки для игр с песком;



- 2) площадки для водных игр;
- 3) площадка для творческих игр, связанных со строительством, конструированием, любительским трудом, рисованием, лепкой;
- 4) для обучения правилам уличного движения;
- 5) приключенческие площадки;
- 6) площадки-аттракционы;
- 7) площадки с оборудованием для физкультуры, спортивных и подвижных игр.

По возрастному признаку можно выделить следующие основные типы парковых игровых площадок (Таблица 2).

*Таблица 2.*

<b>Типы парковых игровых площадок</b>	<b>Минимальные размеры территорий на одного посетителя, м<sup>2</sup></b>	<b>Размеры площадок, м<sup>2</sup></b>
Площадки для детей:		
- до 3 лет	3	10 – 100
- 4–5 лет	5	100 – 300
- 9–14 лет	10	500 – 2000
Игровые комплексы для детей до 14 лет	15	1200–7000
Физкультурно-игровые площадки:		
- для детей и подростков 10–17 лет	10	150–7000
- для взрослых	10	10–7000

Игровые площадки в зависимости от размеров и типов парков размещаются в одном комплексе равномерно по всей территории или концентрированно в нескольких отдельных зонах. Детские игровые площадки могут включаться в композицию общественных центров отдыха, выставочных и купальных комплексов, городков аттракционов. Игровые площадки для молодежи и взрослых размещаются в зонах оздоровительного отдыха, купания, аттракционов, зрелищ и спорта.

Ландшафт игровых зон в парках создается на основе максимального использования естественных природных особенностей участка (склонов холмов,

водоемов и др.), в сочетании с искусственными элементами — сооружениями, малыми формами, покрытиями.

#### ***4.3.5. Атракционы***

Парковые аттракционы в зависимости от вместимости и типа конструкции разделяются на шесть групп:

- 1) аттракционы малых форм;
- 2) детские аттракционы;
- 3) передвижные аттракционы сборно-разборных конструкций;
- 4) стационарные механизированные аттракционы простых конструкций;
- 5) стационарные механизированные аттракционы сложных конструкций, рассчитанные на одновременную посадку от 20 до 50 человек;
- 6) стационарные крупные механизированные аттракционы со сложной объемно-пространственной композицией, рассчитанные на 50 и более мест.

В «Луна-парках», парках развлечений аттракционы размещаются равномерно по всей территории. В многофункциональных парках выделяются отдельные городки.

Большое распространение получили тематические аттракционы — космические, морские, подземные, подводные, автомобильные, железнодорожные, создающие иллюзию путешествий с приключениями. В проектах аттракционов должны широко использоваться достижения современной науки и техники, автоматики, электроники, радио, телевидения, пневматики и др. Городки аттракционов являются одними из наиболее посещаемых парковых комплексов, поэтому должен быть организован хороший доступ к ним.

#### ***4.3.6. Открытые театры***

Открытые театры по своему функциональному назначению разделяются на три основных типа:

- 1) для демонстрации кинофильмов;

2) для массовых хоровых выступлений и оркестровых концертов; 3) универсальные — для эстрадных концертов, драматических и музыкальных представлений, демонстрации кинофильмов, показательных спортивных выступлений.

Архитектурно-планировочная композиция открытых театров во многом зависит от их вместимости и назначения (Таблица 3).

Таблица 3.

<b>Назначение открытых театров</b>	<b>Максимальная вместимость, тыс. мест</b>	<b>Максимальное удаление сцены от последнего ряда, м</b>
Для оперно-балетных выступлений:		
– с открытой сценой	5	5
– с закрытой сценой	3	42
Для драматических, эстрадных и музыкальных выступлений:		
– с открытой сценой	2,5	30
– с закрытой сценой	1,5	30
Для оркестровых концертов	30	165
Для массово-хоровых выступлений	100	165
Кинотеатры на открытом воздухе	2	40

Важным классификационным признаком открытого театра является форма его плана, определяемая очертанием амфитеатра — криволинейным, полигональным или прямоугольным.

В зависимости от конструктивного решения можно выделить открытые театры, сооруженные на естественном, искусственном и смешанном основании.

В последние десятилетия появились новые по своему конструктивному и объемно-пространственному решению открытые театры: со статичной сценой и вращающимся амфитеатром, с вращающейся сценой, с системой трансформирующихся сценических площадок.

### ***4.3.7. Пляжи и купальные комплексы***

Парковые пляжи являются единственными комплексами, включающими элементы внешнего благоустройства и оборудования для отдыха и купания, песчаные и плиточные площадки, павильоны обслуживания.

Архитектурно-планировочное решение пляжа зависит от композиции парка, характера и размеров акватории, типа паркового ландшафта. Крупные парковые пляжи, рассчитанные на 10 000 посетителей, включают в себя следующие зоны:

а) зона обслуживания со входом, гардеробом, душевыми, учреждениями питания, проката инвентаря, медпунктом, помещениями администрации, актинометрической, лодочной и спасательной станций, туалетами;

б) зона отдыха, куда входит прибрежная полоса с соляриями, аэрациями, теневыми навесами;

в) зона купания с тобогганами, вышками для прыжков, водными аттракционами; г) спортивная зона с площадками для игры в бадминтон, настольный теннис, волейбол, для занятий гимнастикой;

д) детский сектор с плескательными бассейнами, игровыми площадками и аттракционами.

Одним из главных недостатков парковых пляжей является то, что они функционируют лишь в теплый период года. В связи с этим в современных парках получили развитие купальные комплексы на основе искусственных водоемов и бассейнов, в том числе с подогретой водой.

В проектировании и строительстве современных купальных комплексов парка можно отметить следующие прогрессивные тенденции:

а) ориентация, главным образом, на рекреационно-оздоровительный, а не спортивный характер использования;

б) стремление к удлинению срока пользования для купания, а в отдельных случаях и круглогодичному функционированию;

в) универсальность купальных сооружений, отвечающих запросам различных групп населения;

г) кооперирование в одном комплексе наряду с купанием и других разнообразных форм отдыха;

д) создание в купальных комплексах комфортабельных сооружений культурно-бытового обслуживания, включающих кафе, рестораны, читальни, душевые, тренажерные залы и др.

#### **4.3.8. Площадки и павильоны отдыха**

Разнообразные потребности молодежи, взрослых, пенсионеров диктуют необходимость создания в парках площадок и павильонов для отдыха одного и двух человек, семейного и группового отдыха. В зависимости от функционального назначения различаются следующие виды площадок и павильонов отдыха (Таблица 4).

*Таблица 4.*

<b>Назначение площадок и павильонов</b>	<b>Максимальная норма площади на 1 посетителя, м<sup>2</sup></b>	<b>Размеры площадок и павильонов, м<sup>2</sup></b>
Площадки для бездеятельного отдыха, чтения, тихих и шумных настольных игр: – 1–2 человека – 3–5 человек – 6–20 человек	3 5 10	6–20 30–50 60–250
Аллеи со скамьями	10	—
Лужайки для чтения и бездеятельного отдыха	25	250–500
Павильоны для настольных игр	5	30–250
Павильоны для бездеятельного отдыха	10	30–150
Площадки и павильоны для лекций и концертов	3	200–500
Читальные и игровые павильоны	5	60–500
Танцевальные площадки и павильоны	2	150–500

Оборудование площадок включает: скамьи, навесы, беседки, перголы, шезлонги, вазы для цветов, декоративные и ветрозащитные стенки, переносные столы, тенты, бассейны. Площадки и павильоны отдыха могут группироваться в один большой комплекс, однако при этом необходимо их пространственное

разделение при помощи малых архитектурных форм, цветников, деревьев, кустарников, а также использование приема размещения площадок в разных уровнях.

#### **4.4. Элементы паркового ландшафта**

Важной задачей при проектировании городских парков является формирование паркового ландшафта. Парковый ландшафт — это сложный комплекс, включающий в себя как природные, так и искусственные формы. Ландшафт парка следует формировать по законам композиции. Композиция паркового ландшафта — это расположение природных элементов, искусственных форм, частей территории парка по определенной пространственной системе. Основа планировки — композиция системы парковых дорожек и аллей, так как ландшафт парка, в основном, воспринимается с дорог. Планировочная композиция должна быть ясной и четкой, поэтому желательно, чтобы она состояла из простых композиционных схем: замкнутой, лучевой, осевой, кольцевой или звездчатой, комбинированной. Чаще всего сложные схемы сводятся к таким вариантам: осевая + лучевая; осевая + звездчатая; радиальная + кольцевая; осевая + лучевая + кольцевая; осевая + кольцевая (Рис.3).

Основными элементами паркового ландшафта являются: рельеф, вода, растительность.

Главной задачей архитектурно-планировочного решения ландшафта является организация рельефа. Рельеф может быть равнинным, холмистым и горным. Наиболее живописные и разнообразные парковые композиции можно создать на пересеченном рельефе. Холмистая местность используется для создания террас. Лестницы, ведущие с одной террасы на другую, следует проектировать с заложением 1:4, 1:5. Террасы оформляются либо откосами, покрытыми газонами, цветами или кустарником, либо подпорными стенками. Устройство гrotов и ниш в подпорных стенках, скульптурное оформление вносят разнообразие в их трактовку.

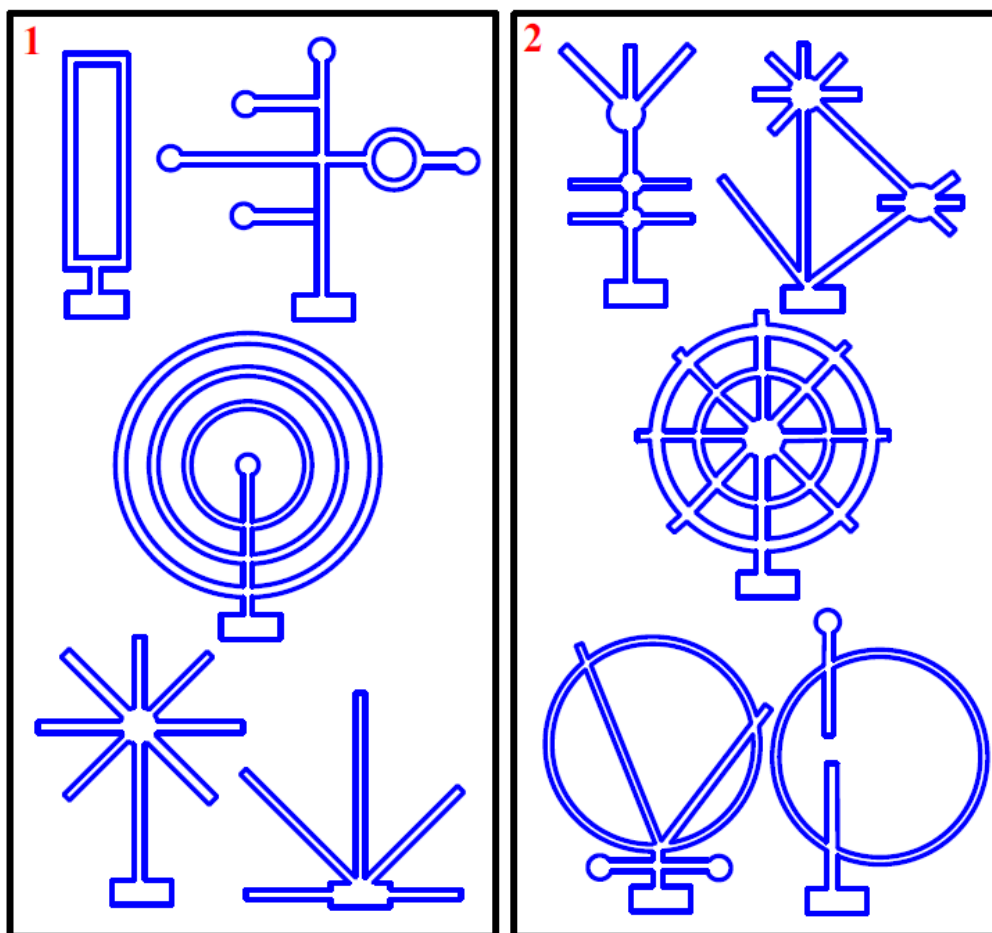


Рисунок 3. Композиционные схемы: 1 — простые; 2 — сложные.

На равнинной местности формирование живописного пространства затруднено, поэтому необходимо использовать малейшие складки местности и различные по высоте, колориту и очертаниям кроны деревьев и кустарников.

Вода в парковой композиции является важным паркообразующим элементом. Она может служить доминантой парка, подчеркивать его композиционные оси или быть центром композиции. Применение водных устройств помогает создать динамический пейзаж, усиливает эстетическое воздействие паркового пространства, оказывает существенное влияние на микроклимат, что особенно важно в условиях жаркого и сухого климата.

Водоемы в парке могут быть естественными: реки, ручьи, озера и искусственными: бассейны, декоративные водоемы, каналы, фонтаны, каскады, родники. Вода традиционно используется в парковых ландшафтах в двух формах: в движении и в спокойном состоянии в виде «зеркала».

Разнообразная растительность парков — основной материал для зеленого строительства. Основные виды древесно-кустарниковых насаждений парка — это массивы, рощи, группы, одиночные и рядовые посадки.

Массивы — это сочетание однопородных или многопородных деревьев и кустарников, произрастающих на крупных площадях и подобранных в биологическом и декоративном отношении.

Массивы в парке выполняют следующие функции: защита от городского шума, расчленение парковых пространств, маскировка, формирование силуэта и колоритной перспективы, создание фона для отдельных композиций.

Роща — это совокупность однородных по составу и возрасту насаждений, образующих массив (березовая, дубовая, сосновая).

Роща может непосредственно переходить в парковый массив или занимать самостоятельное положение в плане парка.

Группой называются насаждения, собранные в самостоятельные композиции и размещенные отдельно от массива. Диаметр группы не должен превышать максимальной высоты деревьев. Минимальное число деревьев в группе три; группа из девяти деревьев определяется как предел величины группы.

Группы могут быть древесные, кустарниковые и смешанные, однопородные и многопородные. Расстояния между деревьями в группах принимаются при мелком материале 1,5–2 м и при крупном 3–4 м. В зависимости от особенностей местности различают: группы из высоких деревьев, оформляющих поляны; группы на прогалине, отличающиеся характерными декоративными качествами; группы на фоне неба, воспринимаемые с пониженных участков и имеющие характерный силуэт; группы у водоемов с плакучими формами крон.

К рядовым посадкам относятся аллеи и живые изгороди. В зависимости от ширины дорог и общей композиции аллеи могут быть однорядные, двухрядные и четырехрядные.



Живые изгороди создаются из двух, трех и более рядов кустарника, а также частой посадкой деревьев. В зависимости от назначения они создаются разной высоты: низкие — 0,5–1 м; средние — 1–2 м, высокие — свыше 2 м. Живые изгороди служат как для декоративных целей, так и для защиты от ветра, пыли и снега.

Одиночные посадки (солитеры) — отдельно стоящие деревья, кустарники и крупные травянистые растения, выделяющиеся благодаря особо ценным декоративным качествам, либо их роли в композиции.

Партер — прием декоративной обработки плоскости земли с минимальным применением высотных элементов композиции. Партеры бывают цветочные и газонные. Основным требованием к партеру является единовременное и полное визуальное восприятие. Обычно партер бывает прямоугольным с отношением сторон от 1:3 до 1:7.

Важную роль в парковых композициях играют различные цветочные группировки: разнообразные цветники, цветочные газоны, клумбы, рабатки и миксбордеры.

#### **4.5. Пешеходные трассы и внутрипарковый транспорт**

В современных парках дорожная сеть подразделяется на следующие основные типы:

а) главные аллеи шириной 5–50 м для массового пешеходного движения от центрального входа вглубь парковой территории, к комплексам массовой посещаемости;

б) второстепенные аллеи шириной 3–15 м для пешеходного движения от второстепенных входов к отдельным парковым зонам и сооружениям;

в) дополнительные пешеходные дорожки и тропы шириной 0,5–3 м;

г) спортивные аллеи для верховой езды, велосипедных прогулок шириной 1,5–2,5 м;

д) транспортные дороги: автомобильные, монорельсовые и подвесные канатные дороги, движущиеся тротуары и фуникулеры, узкоколейные железные дороги;

е) водные трассы для лодок и катеров, прогулочных судов;

ж) подъемники-лифты вертикального транспорта.

По характеру использования в парках можно выделить маршрутные, экскурсионные, аттракционные, вспомогательные и обслуживающие трассы.

При площади парка до 100 га в нем нет необходимости создавать внутрипарковый транспорт. Однако на отдельных участках возможно использование маршрутных автомобилей или карет. Необходимость транспорта в парках площадью от 100 до 300 га определяется планировочной структурой и природно-климатическими условиями. При рассредоточенной системе размещения сооружений и при сложном рельефе парки этих размеров не могут быть пешеходными. В парках свыше 300 га внутрипарковый транспорт становится необходимым при всех вариантах планировочной структур.

Основная трасса внутрипаркового транспорта должна по возможности удовлетворять следующим требованиям: охватить основные сооружения массового пользования; служить для обозрения лучших пейзажей парка; отвечать характеру существующего рельефа; быть по возможности декоративной.

Монорельсовые и канатные подвесные дороги, движущиеся тротуары выполняют функции своеобразных аттракционов, поэтому они чаще всего сооружаются в выставочных парках, парках аттракционов и развлечений вне зависимости от размеров парка.

У входов в парк необходимо предусмотреть парковки для автомобилей.

## СПИСОК ИСПОЛЬЗОВАННЫХ ИСТОЧНИКОВ

1. Градостроительный кодекс Российской Федерации от 29.12.2004 № 190–ФЗ (ред. от 01.09.2016)
2. Земельный кодекс Российской Федерации от 25.10.2001 № 136–ФЗ (ред. от 03.07.2016)
3. СП 42.13330.2011. Свод правил. Градостроительство. Планировка и застройка городских и сельских поселений. Актуализированная редакция СНиП 2.07.01–89\*. Утвержден Приказом Минрегиона РФ от 28.12.2010 № 820 СП 52.13330.2011.
4. СП 140.13330.2012. Свод правил. Городская среда. Правила проектирования для маломобильных групп населения. Утвержден и введен в действие Приказом Госстроя от 27.12.2012 № 122/ГС
5. Усова, В. П. Городской парк: учебно-практическое пособие по рекреационному проектированию / сост. В. П. Усова. — Ульяновск : УлГТУ, 2017. — 47 с.

## **Термины и композиционные приемы паркового строительства**

*Вертикальное озеленение* — вьющиеся растения.

*Живая изгородь* — плотные насаждения.

*Трельяж* — рамные сооружения для вьющихся растений.

*Пергола* — пространственные ажурные решетки от солнца.

*Экраны* — визуальные, ветрозащитные, шумозащитные посадки.

*Театр* — художественно-стриженные деревья и кусты.

*Доминанта* — главная вертикаль.

*Терраса* — уступ рельефа.

*Опушка* — пространство, окруженное лесом, зарослями.

*Поляна* — небольшое пространство в лесу.

*Лужайка* — небольшое открытое пространство.

*Куртины* — пространства, ограниченные дорожками и кустами.

*Световые окна* — просматриваемые пространства в массиве зелени

*Боскеты* — ограниченные высокими посадками залы, комнаты, лабиринты.

*Холмики* — искусственные насыпные.

*Камни* — валуны, россыпи камней — композиции из камней.

*МАФ* — малые архитектурные формы — беседки, мостики, скамьи, скульптурные группы.

*Балюстрада* — ограждение террасы, обрыва.

*Арабески* — узоры из цветочных посадок, песка, камней.


*Рабатки* — полосовые посадки цветов.

*Миксбордеры* — (смешанные бордюры) — сложные сочетания цветов.

*Берм* — дерн.


*Пандус* — наклонная дорожка.

*Водоемы* — естественные, искусственные водные композиции: озеро, пруд, канал, протока, заводь, бассейн, родник, грот, фонтан, водопад, каскад.

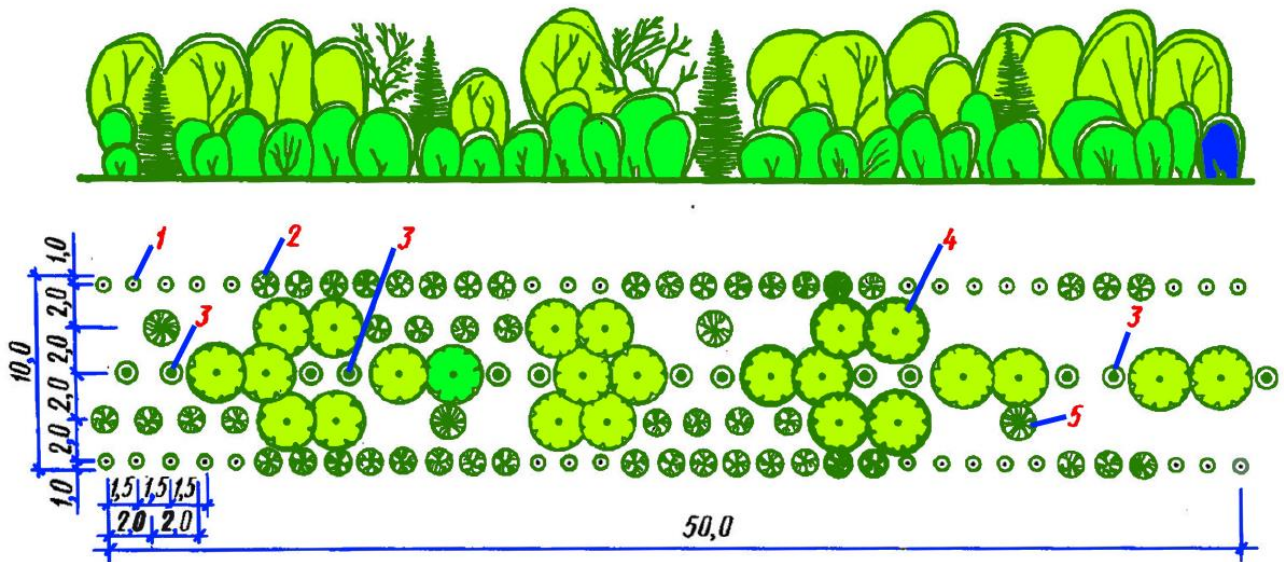



**Декоративно-защитные посадки:**

1 — кустарники; 2 — низкие лиственные деревья; 3 — деревья средней высоты; 4 — высокие деревья; 5 — хвойные деревья средней высоты

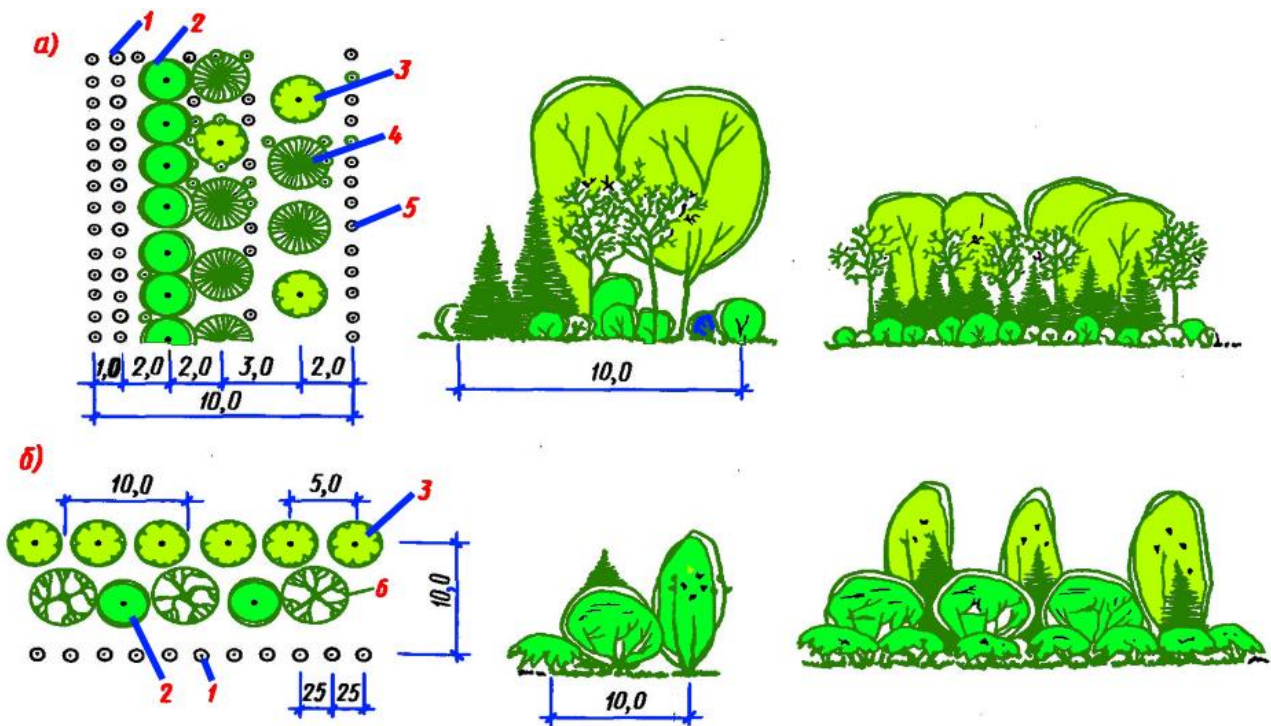

**Шумозащитные посадки зеленых насаждений:**


а) пример плотных шумозащитных посадок смешанного типа;  
 б) пример посадок на улице и защиты от транспортного шума;  
 1, 2, 3, 4, 5 — см. выше

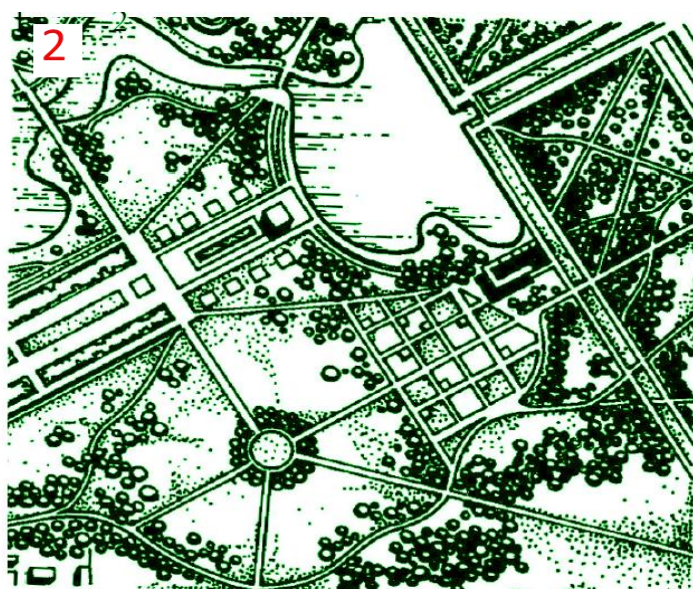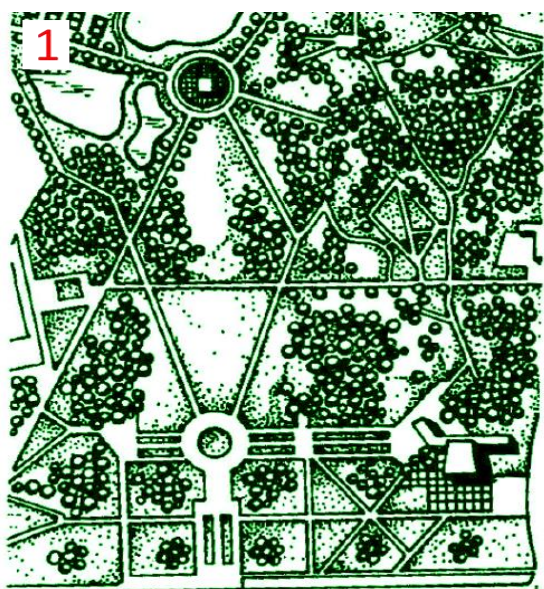

*Использование композиционных приемов, характерных для русского садово-паркового искусства XVIII–XIX вв.:*

*1 — парк Дружбы в Москве;*

*2 — Южно Приморский парк в Санкт-Петербурге.*

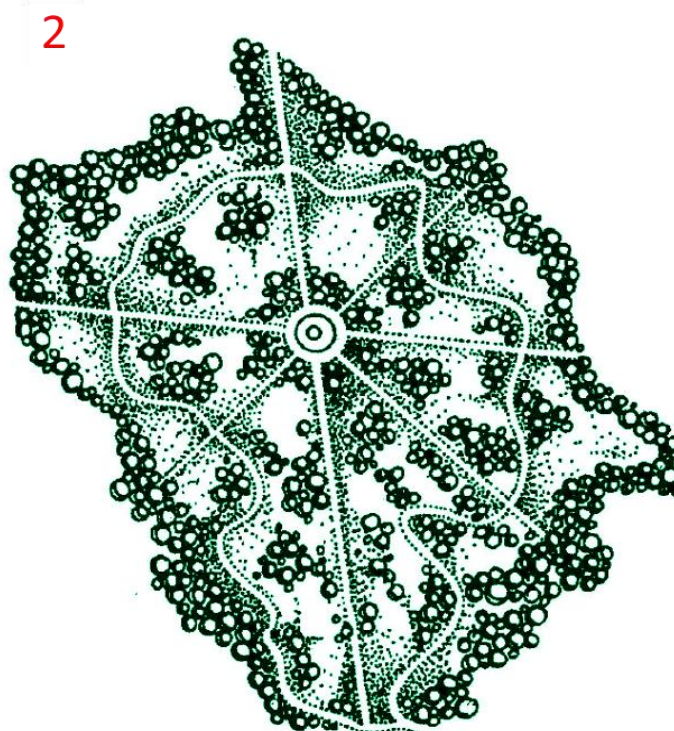


*Масштабность композиции открытых пространств крупных парковых зон:*

*1 — комплекс «Выставка цветов» (парк в Катовице);*

*2 — поляна в Приморском парке Победы г. Санкт-Петербург.*



*Районный парк в Кожухове. Москва: 1 — Дом культуры; 2 — игротека; 3 — кафе;  
5 — открытый плавательный бассейн; 6 — игровые площадки;  
7 — танцевальная площадка; 8 — площадки тихого отдыха; 9 — детская эстрада;  
10 — детская игровая площадка; 11 — хоз. двор.*

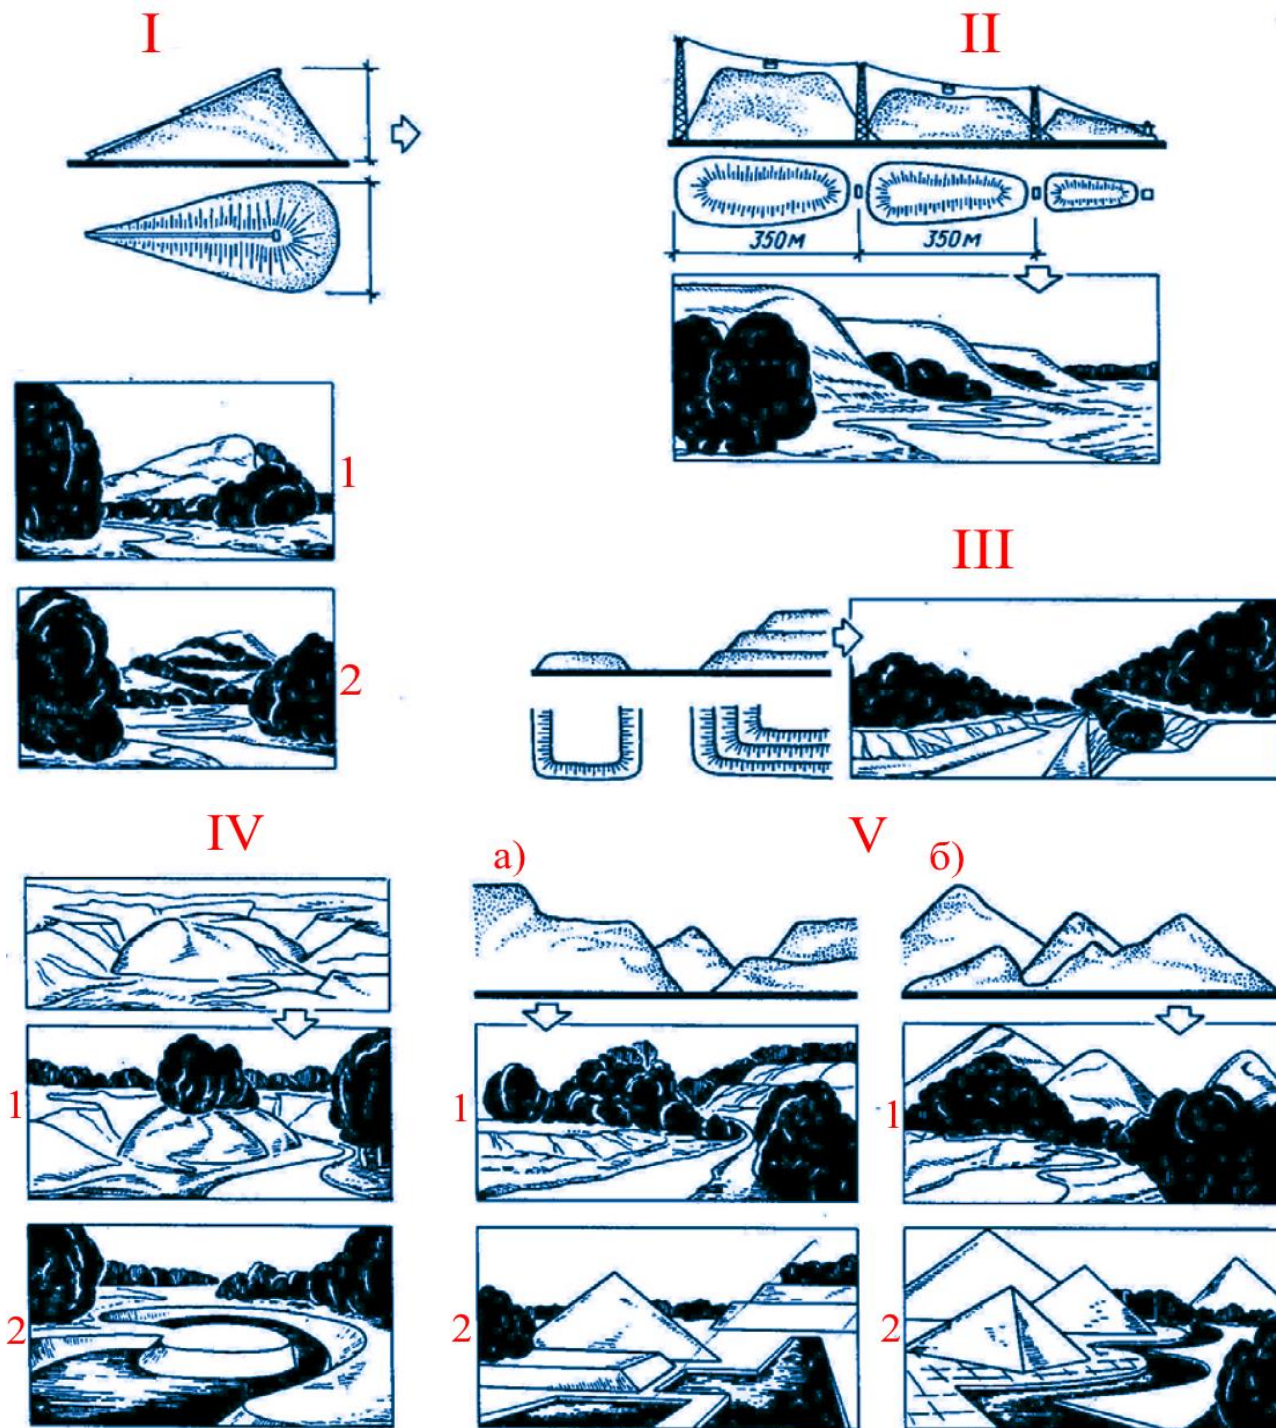

**Приемы восстановления нарушенных ландшафтов при организации парков:**

*I — включение терриконов в ландшафт парка;*


*II — смягчение формы и озеленение отвалов гребневого типа;*

*III — озеленение и пластическая обработка террас;*

*IV — использование исходной формы карьера при организации парка в виде: «игрового» ландшафта, декоративного водоема со «сценой»;*

*V — пластическая обработка рельефа и благоустройство отвалов террасообразного и гребневидного типов.*



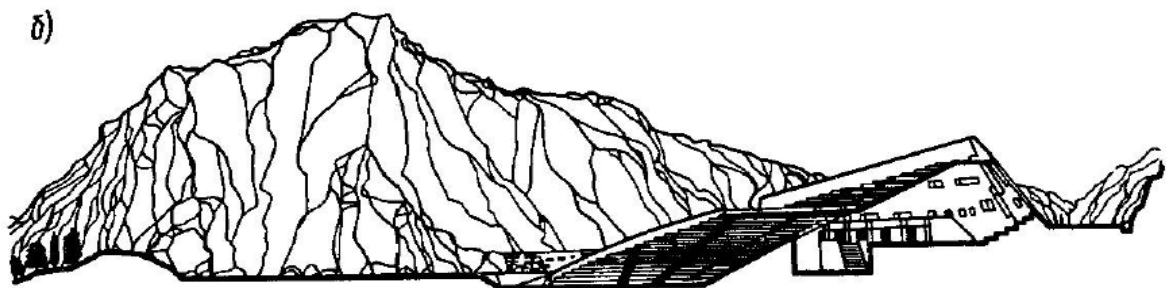


**Парк на горе Ликкебетос в Афинах на месте каменного карьера:**

*а) общий вид;*

*б) разрез по амфитеатру;*

*в) разрез в районе главного входа (Греция).*

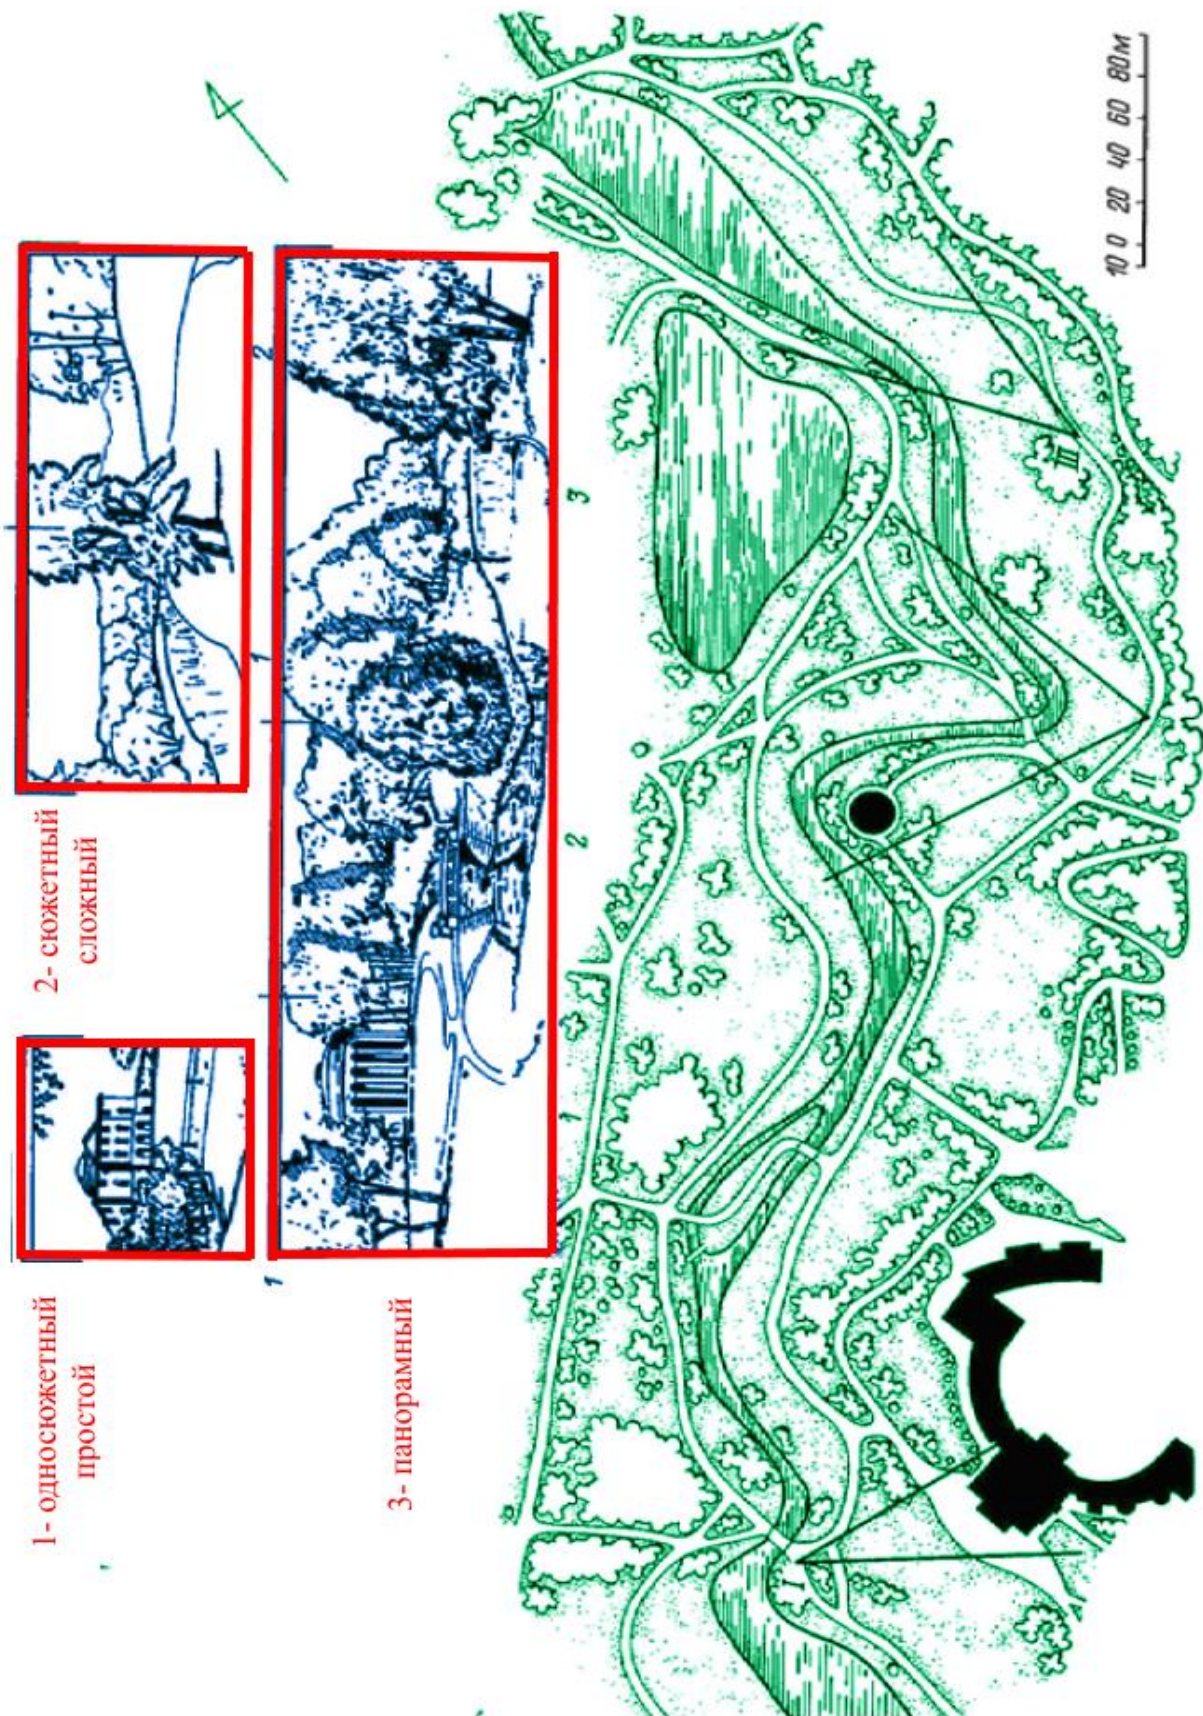

**Типы пейзажей по восприятию:**

*I — односюжетный простой; I — двухсюжетный сложный; III — панорамный.*